


SO 03

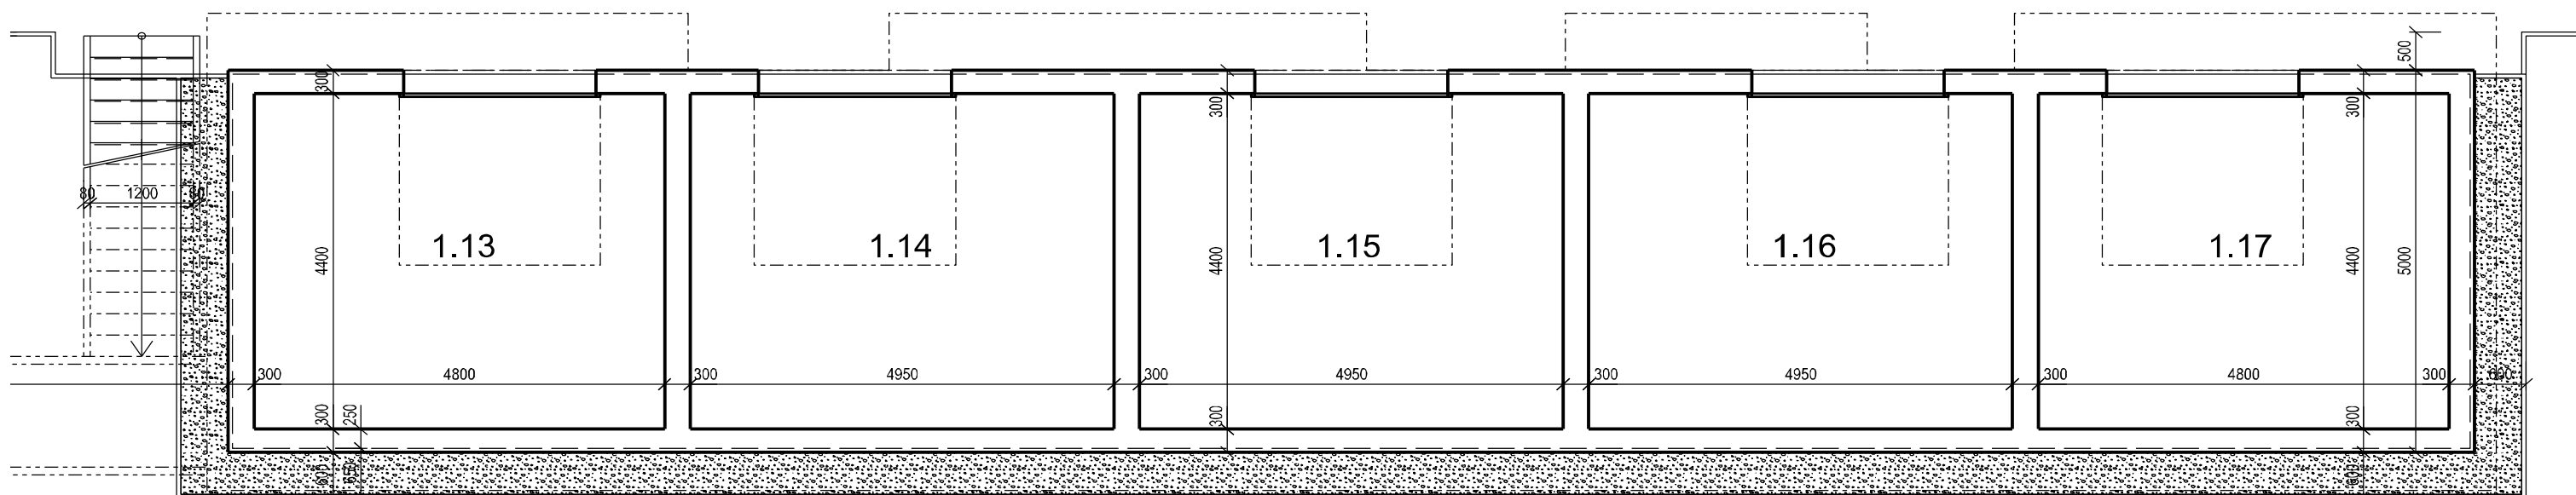

SO 03 - LEGENDA MIESTNOSTÍ 1.NP

Č.M.	ÚČEL MIESTNOSTI	PLOCHA m ²
1.13	SKLAD	21,80
1.14	SKLAD	22,45
1.15	SKLAD	22,45
1.16	SKLAD	22,45
1.17	SKLAD	21,80

1.NP ÚŽITKOVÁ PLOCHA 110,95