

1

10/2023

M=1:200

Situácia

Rodinný dom

Opentunity s.r.o., Podnikateľská 5, Košice - Barca

kat. územie: Mokrance, p.č. 5893/926

Miesto stavby:

Vypísal: Ing. Peter Sútó


Názov stavby:

Obsah:

Investor:

Praktická architektúra

50.0.sk

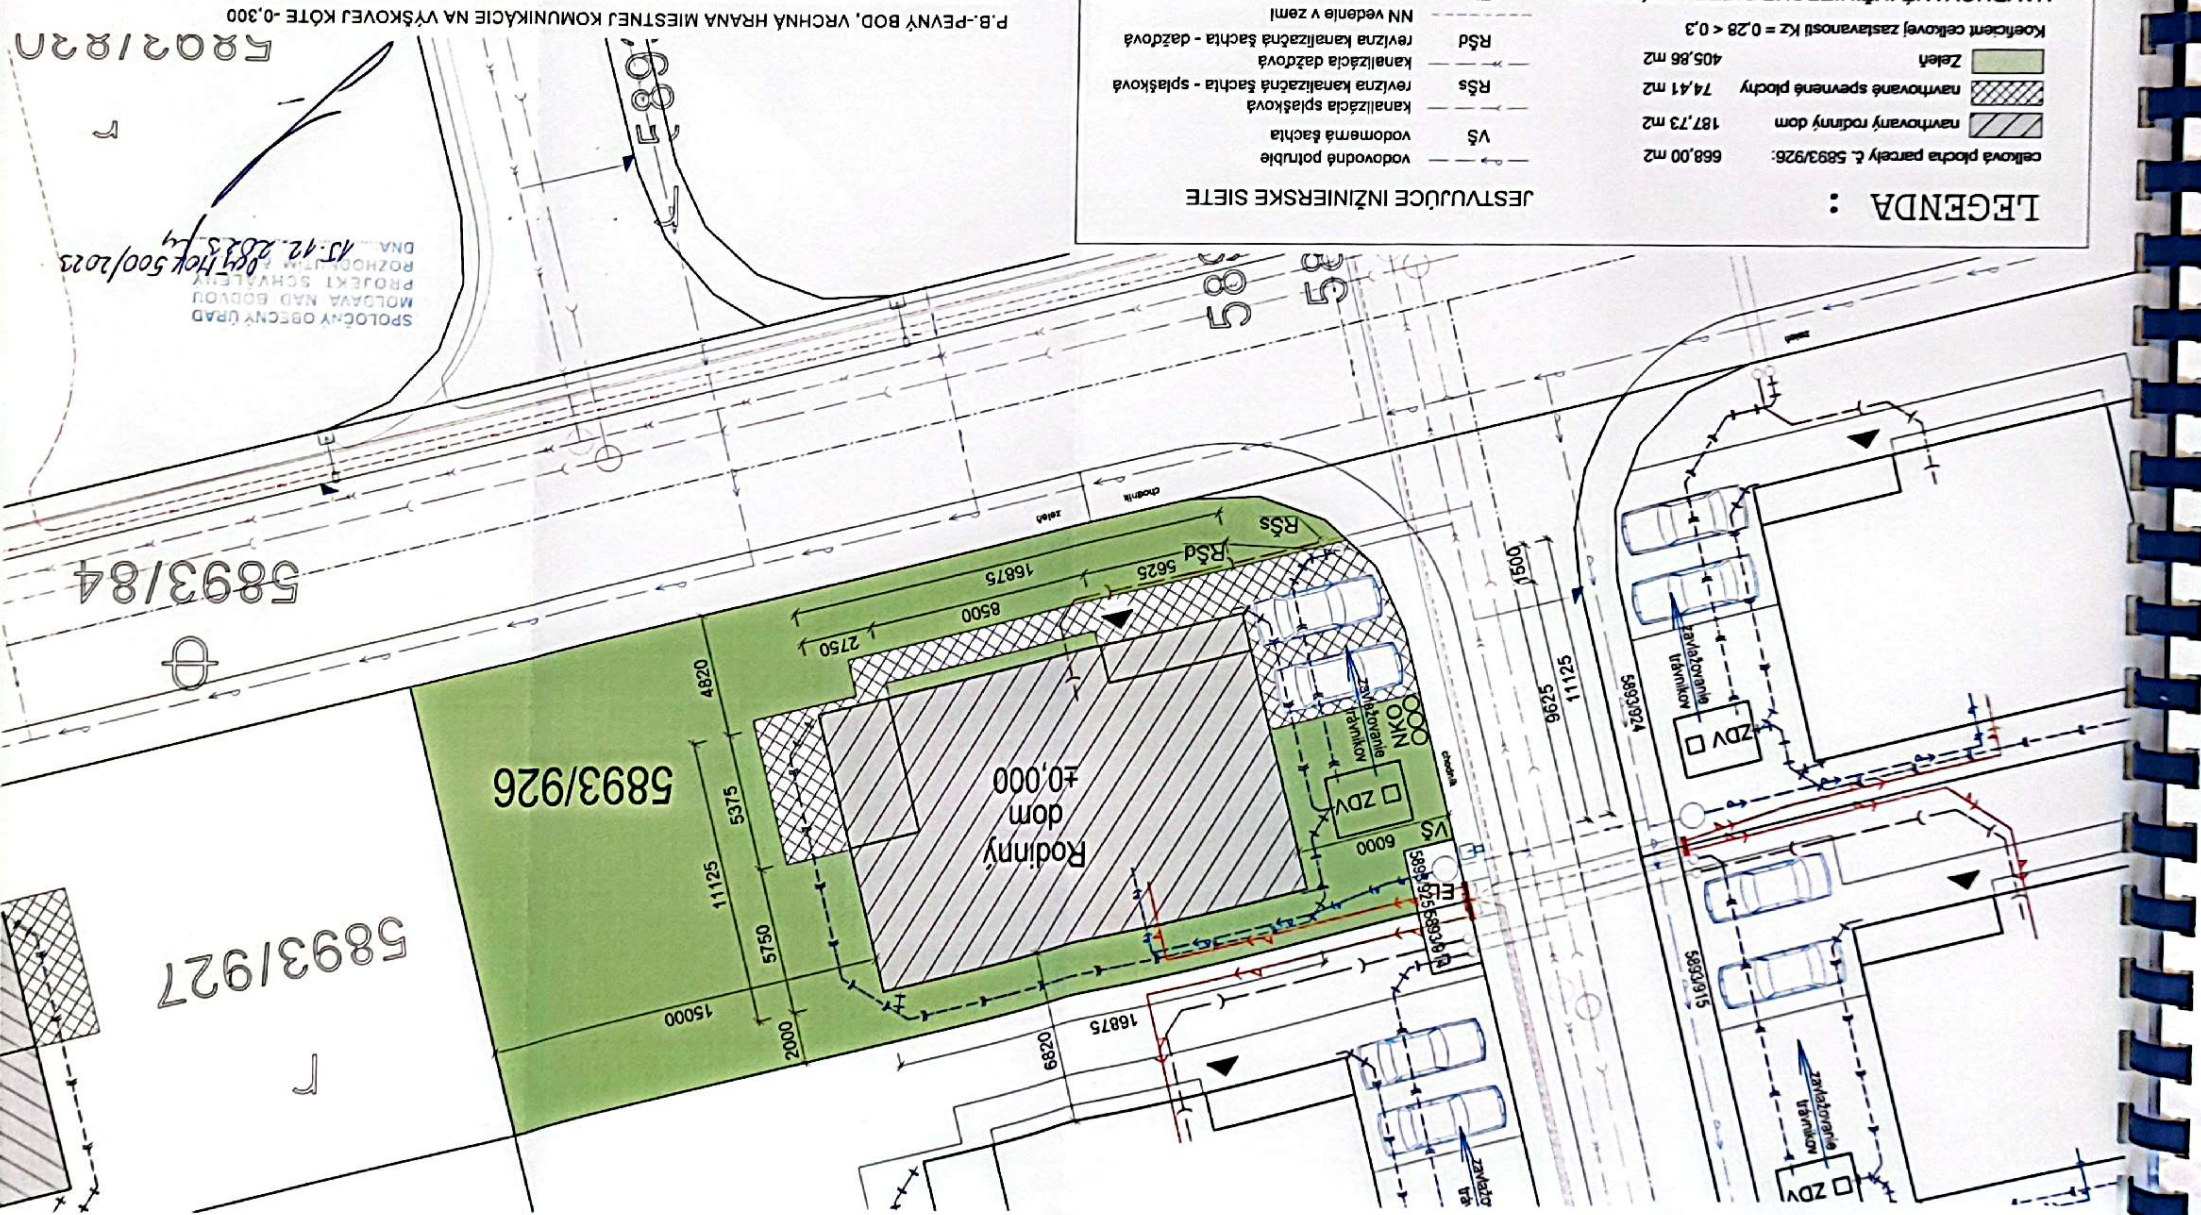

LEGENDA :

celková plocha parcely č. 5893/926: 668,00 m²
 navrhovaný rodinný dom: 187,73 m²
 navrhované spevnené plochy: 74,41 m²
 Zeleň: 405,86 m²
 Koeficient celkovej zastavanosti K_z = 0,28 < 0,3

NAVRHOVANÉ INŽINIERSKE SIEŤE - PRÍPOJKY

———— vodovodná prípojka
 ———— kanalizácia spašková
 ———— kanalizácia dažďová
 ———— ZDV
 ———— zásobník dažďovej vody
 ———— NN prípojka v zemi
 ———— NKO
 nádobý komunálneho odpadu



JESTVUJÚCE INŽINIERSKE SIEŤE

———— vodovodná prípojka
 ———— VŠ
 ———— vodomerňa šachta
 ———— kanalizácia spašková
 ———— RŠs
 ———— revízná kanalizačná šachta - spašková
 ———— kanalizácia dažďová
 ———— RŠd
 ———— revízná kanalizačná šachta - dažďová
 ———— NN vedenie v zemi
 ———— EL
 elektromerova skriňa v plote
 verejné osvetlenie
 optické rozvody