


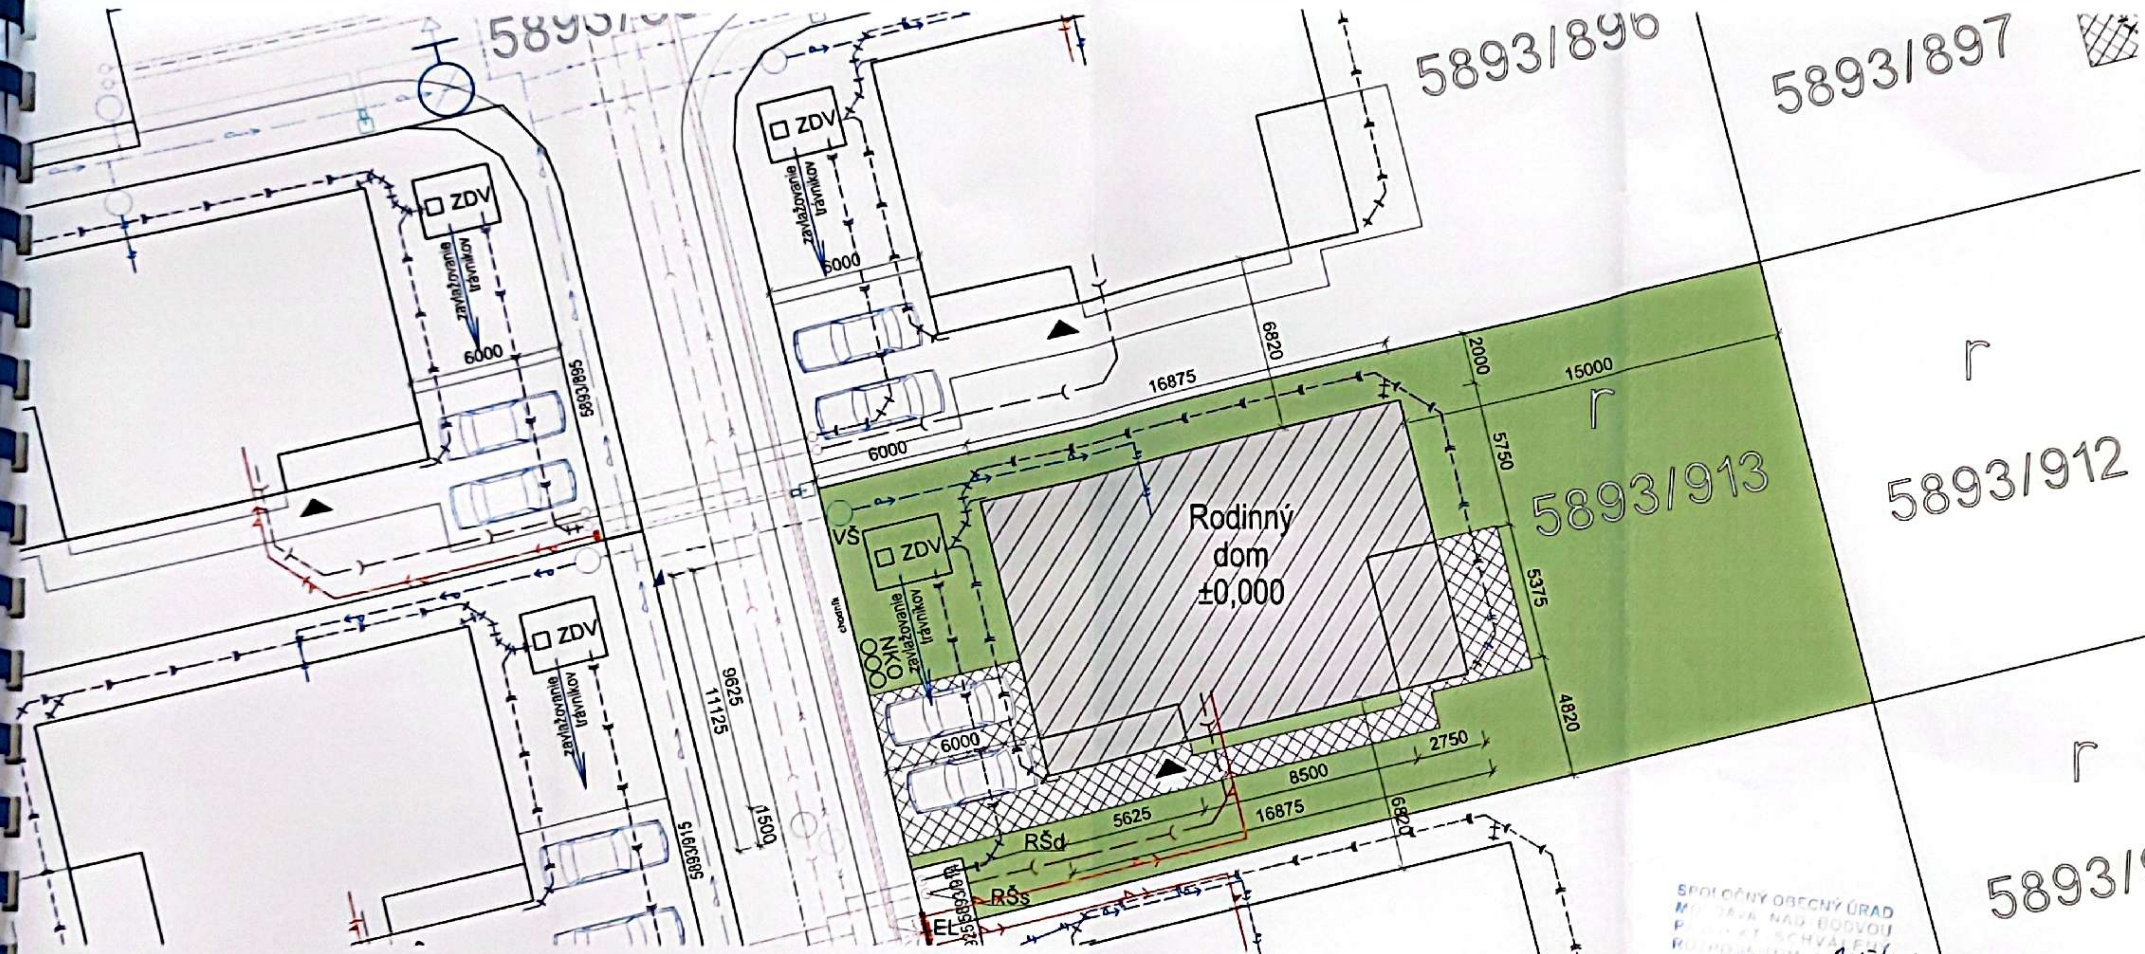

SPOLČNÝ OBECNÝ ÚRAD
M. J. N. A. N. A. D. B. D. V. O. U.
P. R. O. J. E. K. T. S. C. H. V. A. E. N. I.
R. O. D. I. N. N. Ý. D. O. M.
D. N. A. 15.12.2023 84 hok 504/2023

LEGENDA :

celková plocha parcely č. 5893/913:	679,00 m ²
navrhovaný rodinný dom	187,73 m ²
navrhované spevnené plochy	74,41 m ²
Zeleň	416,86 m ²
Koeficient celkovej zastavanosti Kz = 0,28 < 0,3	

NAVRHOVANÉ INŽINIERSKÉ SIETE - PRÍPOJKY

	vodovodná prípojka
	kanalizácia splašková
	kanalizácia dažďová
	ZDV zásobník dažďovej vody
	NN prípojka v zemi
	NKO nádobý komunálneho odpadu

JESTVUJÚCE INŽINIERSKÉ SIETE

	vodovodné potrubie
	VŠ vodomerná šachta
	kanalizácia splašková
	RŠs revízná kanalizačná šachta - splašková
	kanalizácia dažďová
	RŠd revízná kanalizačná šachta - dažďová
	NN vedenie v zemi
	EL elektromerova skriňa v plote
	verejné osvetlenie
	optické rozvody



P.B.-PEVNÝ BOD, VRCHNÁ HRANA MIESTNEJ KOMUNIKÁCIE NA VÝŠKOVEJ KÓTE -0,300

Investor:

Opentunity, s.r.o., Podnikateľská 5, Košice - Barca
kat. územie: Mokrance, p.č. 5893/913

Miesto stavby:

Vypracoval : Ing. Peter Sútö

Názov stavby:

Rodinný dom
Situácia

M= 1:200

10/2023

1

| Suto.sk

Obsah:

Praktická architektúra