


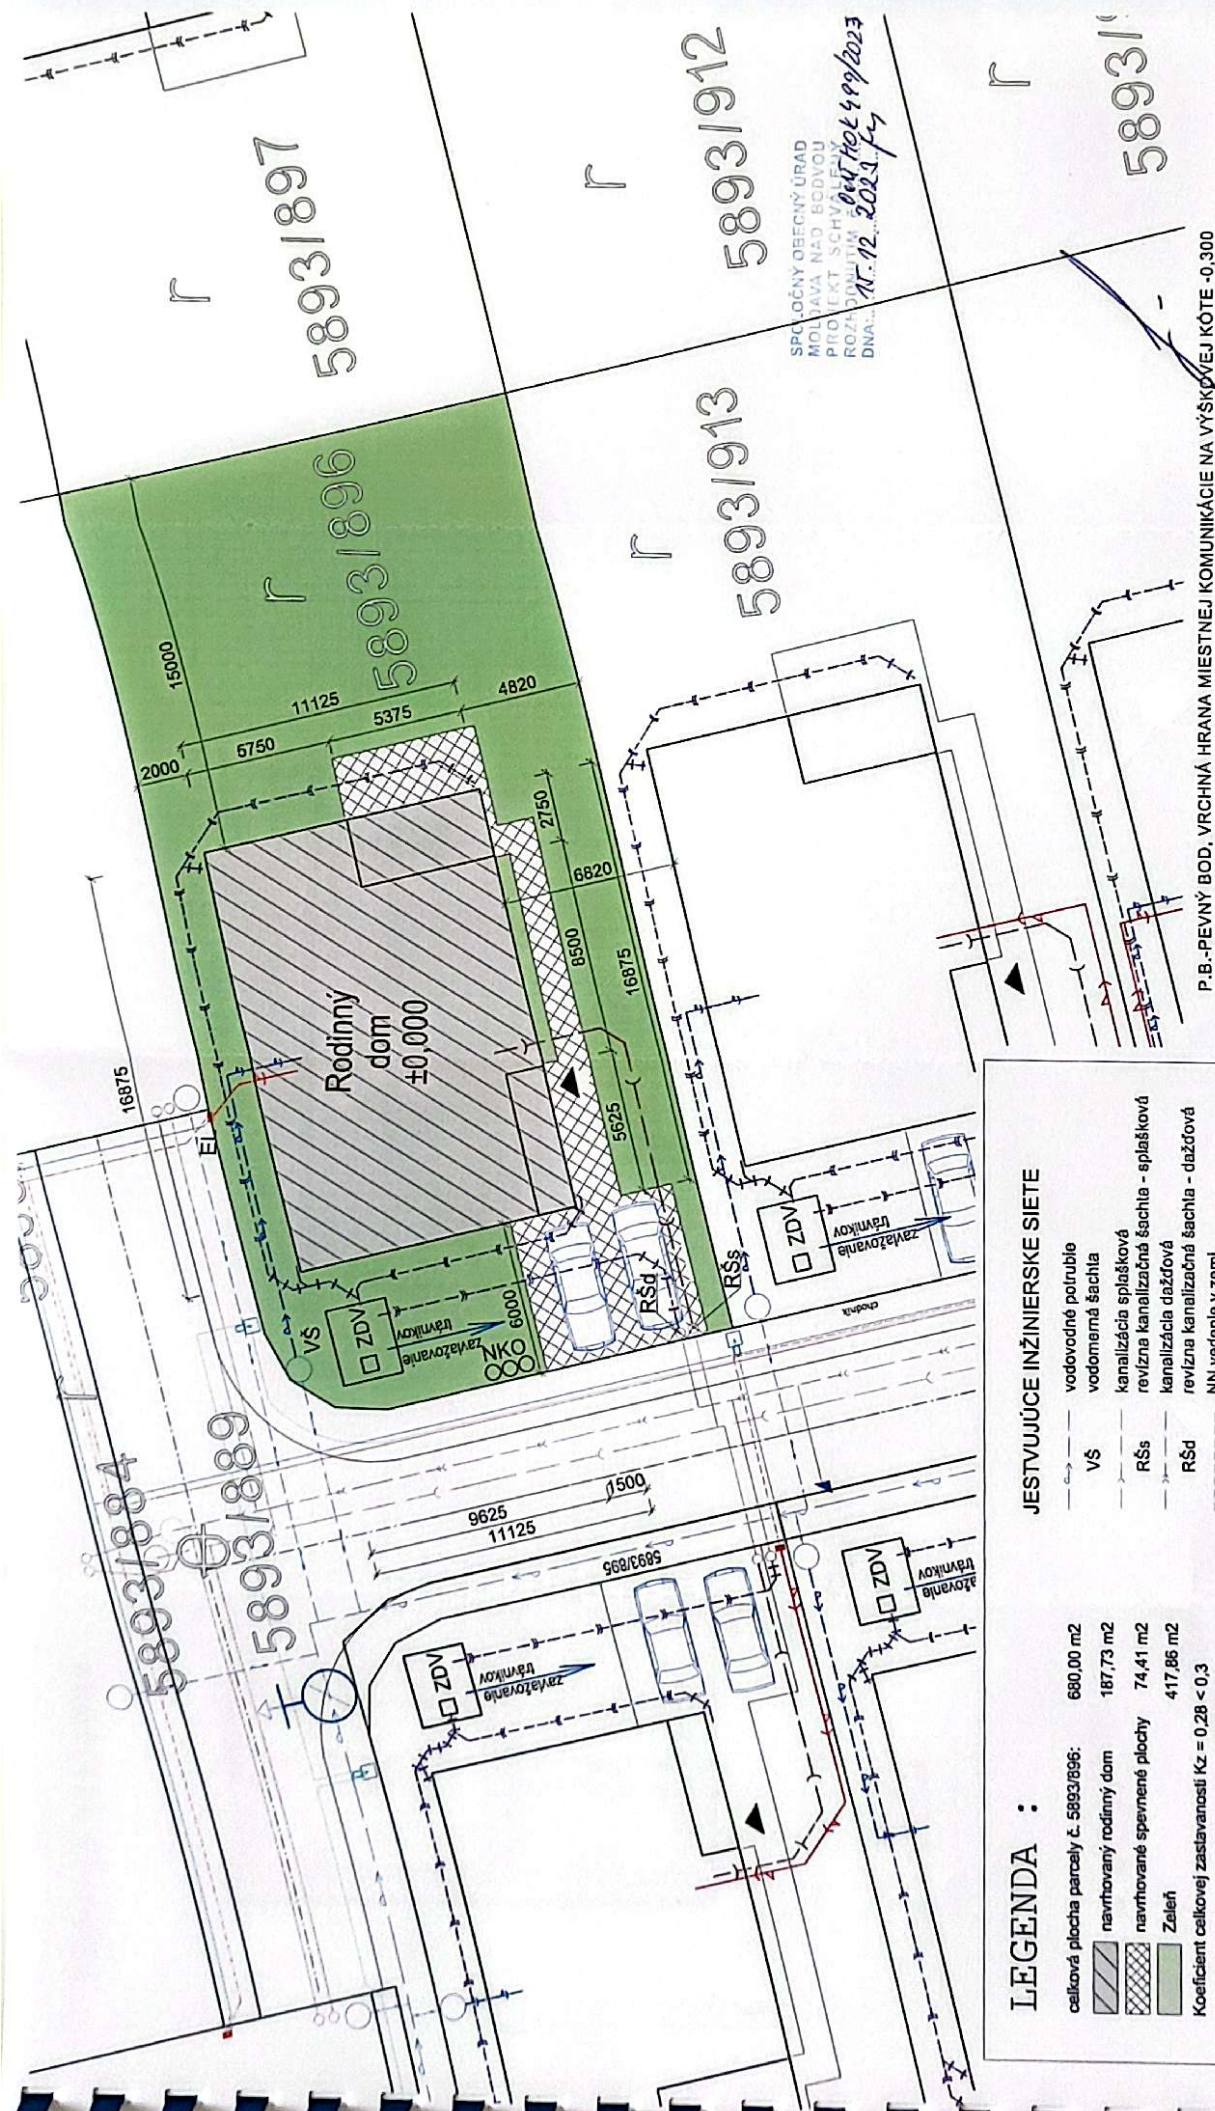

SPOLUČNÝ OBEČNÝ ÚRAD
MOLDAVA NAD BODVOU
PROJEKT SCHVÁLENY
ROZSAHOMANÝM
DNA...
15.12.2023, P.Č.

P.B.-PEVNÝ BOD, VRCHNÁ HRANA MIESTNEJ KOMUNIKÁCIE NA VÝŠKOVEJ KÓTE -0,300

Investor: Opentunity, s.r.o., Podnikateľská 5, Košice - Barca
kat. územie: Mokrance, p.č. 5893/896

Miesto stavby: Ing. Peter Sütő
Názov stavby: Rodinný dom

Obsah: Praktická architektúra

M= 1:200
10/2023
1

JESTVUJÚCE INŽINIERSKÉ SIETE

- vodovodné potrubie
- VŠ vodomerná šachta
- kanalizácia splašková
- RŠs revízná kanalizačná šachta - splašková
- kanalizácia dažďová
- RŠd revízná kanalizačná šachta - dažďová
- NN vedenie v zemi
- EL elektromerova skriňa v plote
- verejné osvetlenie
- optické rozvody

LEGENDA :

- celková plocha parcely č. 5893/896: 680,00 m²
- navrhovaný rodinný dom 187,73 m²
- navrhované spevnené plochy 74,41 m²
- Zeleň 417,86 m²
- Koeficient celkovej zastavanosti Kz = 0,28 < 0,3

NAVRHOVANÉ INŽINIERSKÉ SIETE - PRIPOJKY

- vodovodná prípojka
- kanalizácia splašková
- kanalizácia dažďová
- ZDV zásobník dažďovej vody
- NN prípojka v zemi
- NKO nádoby komunálneho odpadu