


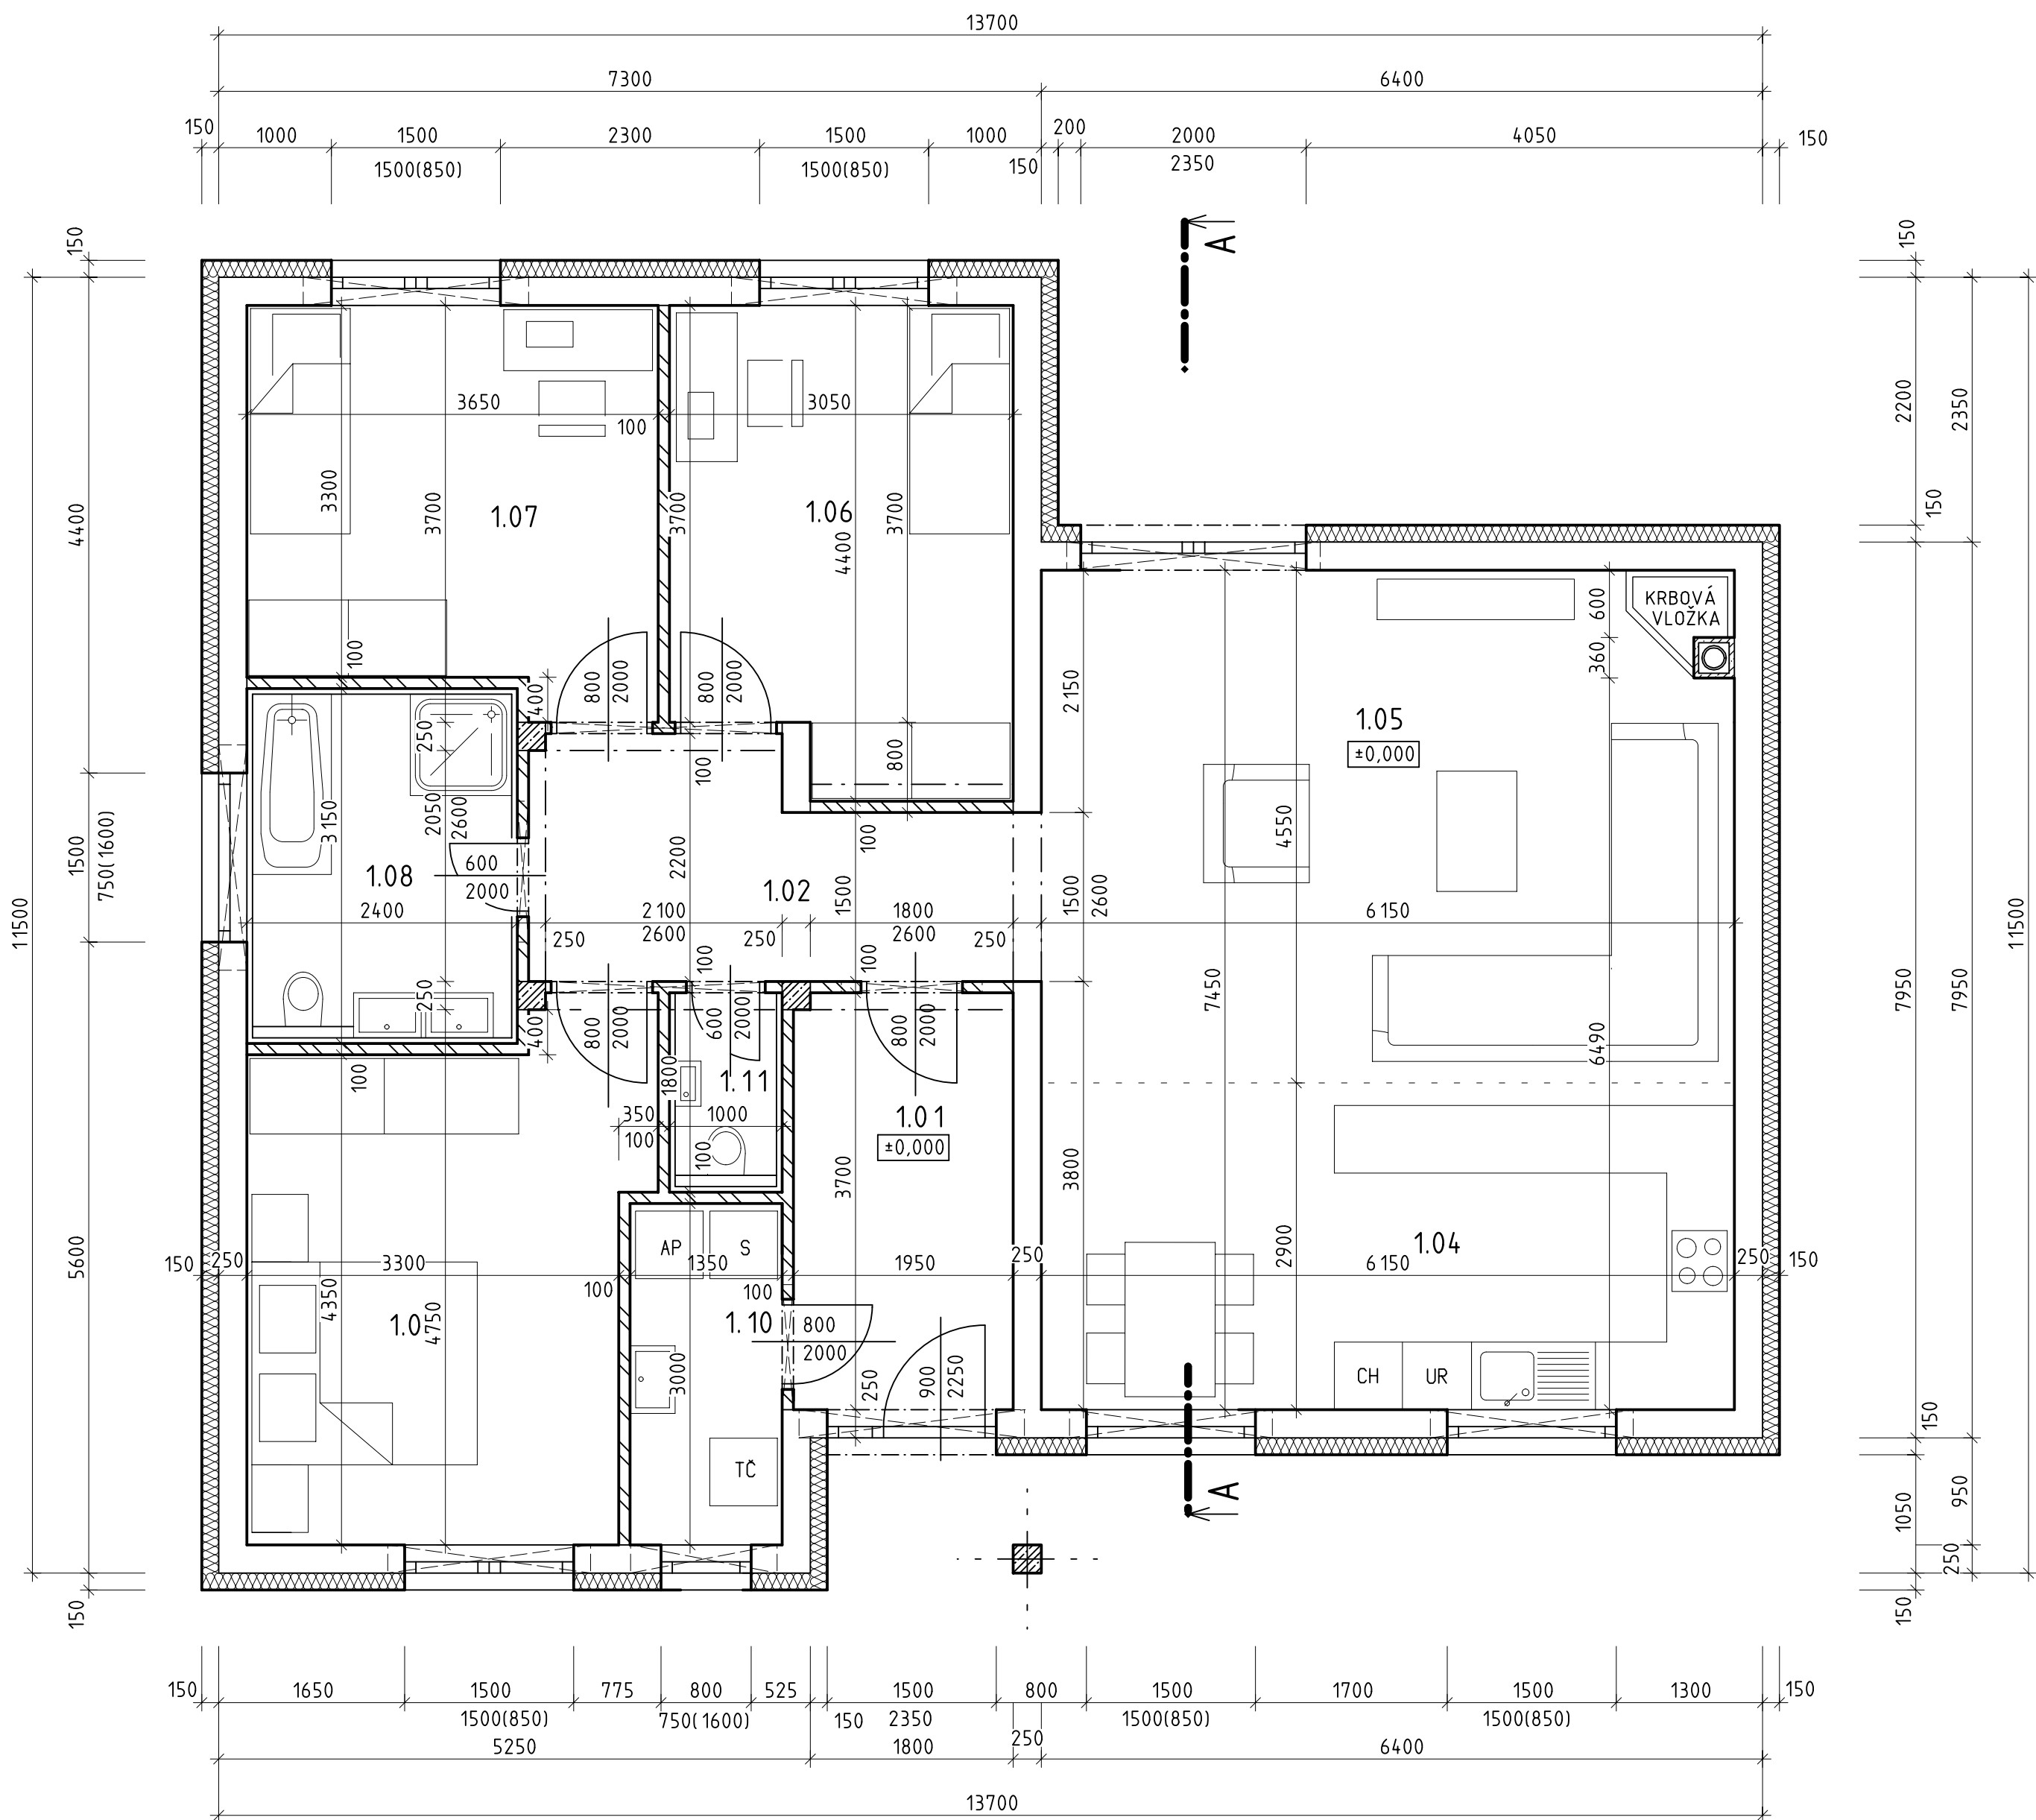

LEGENDA MIESTNOSTÍ


OZN.M.	ÚČEL MIESTNOSTI	PLOCHA [m2]	OZN. PODL.	POVRCHOVÁ ÚPRAVA		POZNAMKA
				STIEN	STROP	
1.01	ZÁDVERIE	7,22	P 1	SADROVÁ OMIETKA	SADROKART. PODHLÁD v=+2,600m	
1.02	CHODBA	8,38	P2			
1.04	KUCHYŇA S JEDÁLŇOU	17,87				
1.05	OBÝVACIA IZBA	27,95				
1.06	DETSKÁ IZBA	12,55				
1.07	DETSKÁ IZBA	12,51				
1.08	KÚPEĽŇA S WC	7,56	P 1		KERAMICKÝ OBKLAD	
1.09	SPÁĽŇA	15,29	P2			
1.10	KOTOLŇA	4,05	P 1		KERAMICKÝ OBKLAD	
1.11	WC	1,80				

ÚŽITKOVÁ PLOCHA: 115,18 m2
ZASTAVANÁ PLOCHA: 142,02 m2

LEGENDA GRAFICKÝCH ZNAČENÍ

- PÓROBETÓNOVÁ OBVODOVÁ STENA, YTONG P4-500, hr.250mm, TEPEL. IZOL. BASF 70NEO EPS POLYSTYRÉN hr.150mm, VONKAJŠIA SILIKÓNOVÁ OMIETKA, VNÚTORNA SÁDROVÁ OMIETKA
- PÓROBETÓNOVÁ NOSNÁ STENA, YTONG P4-500, hr.250mm, VNÚTORNA SÁDROVÁ OMIETKA
- PÓROBETÓNOVÁ NENOSNÁ PRIEČKA, YTONG P2-500, hr.100,150 VNÚTORNA SÁDROVÁ OMIETKA
- ŽELEZOBETONOVÝ STĽP Z BETONOVÝCH TVARNÍC PREMAC, BETÓN C16/20 OCEĽOVÁ VÝSTUŽ PODĽA STATIKY min. 4x12mm DO ROHOV TVARNICE

± 0,000=204,50 mn.m

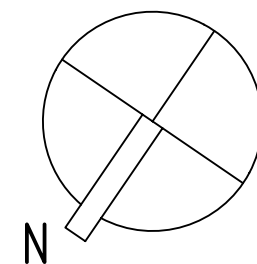

VYPRACOVAL	ING. PETER ZÁHUMENSKÝ			 PEZA PRO, s.r.o. VODARENSKÁ 2 KOŠICE 0918 423 017 info@pezapro.com	
ZODPOVEDNÝ PROJEKTANT	ING. PETER ZÁHUMENSKÝ				
MIESTO STAVBY	OBEC - MOKRANCE	PARCELA	5893/826	DÁTUM	01/2024
OBJEKT	RODINNÝ DOM - VÝCHODNÉ MOKRANCE 4		klas.stav. 1	ÚČEL	PPSP
INVESTOR	STEVOS, s.r.o.			ČÍSLO ZÁKAZKY	FORMÁT
ČASŤ	ARCHITEKTONICKO-STAVEBNÁ (AS)				
OBSAH VÝKRESU	PODORYS PRÍZEMIA			MIERKA: 1:50	Č.v.: 3